



RZUT PODDASZA - ANEKS SKALA 1:100

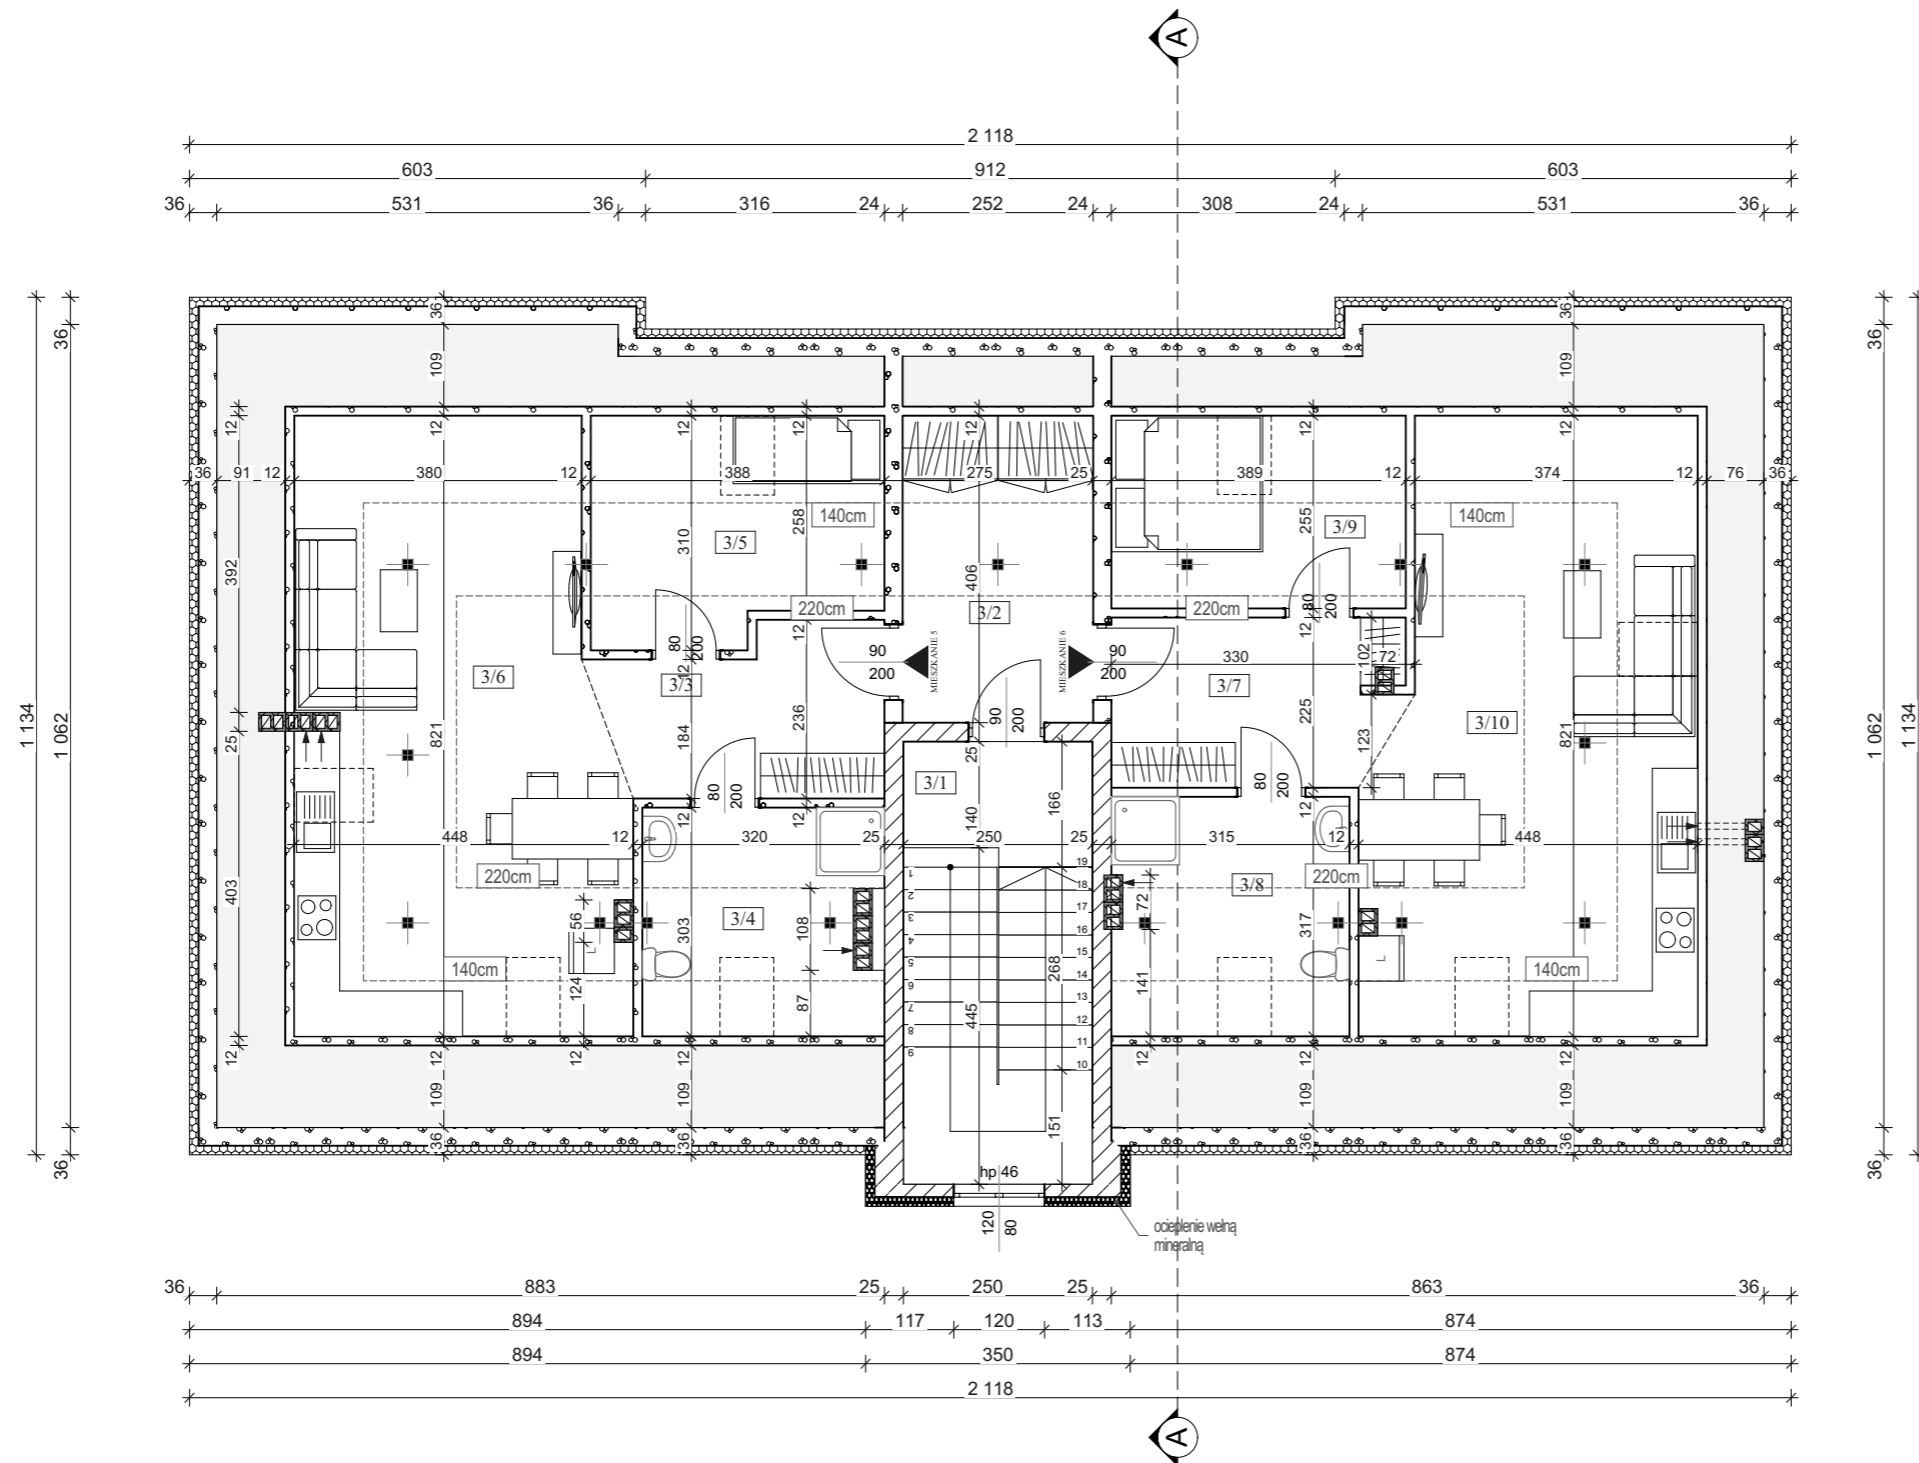

ZESTAWIENIE POMIESZCZEŃ PODDASZA			
Nr strefy	Pomieszczenie	Powierzchnia podłogi	Powierzchnia użytkowa
Powierzchnia komunikacji			
3/1	Klatka schodowa	14,6	14,6
3/2	Komunikacja	10,2	6,5
			21,1 m²
Mieszkanie 5			
3/3	Korytarz	7,6	7,6
3/4	Łazienka	9,2	9,2
3/5	Sypialnia	11,1	4,2
3/6	Aneks kuchenny + salon	34,0	14,3
			35,3 m²
Mieszkanie 6			
3/7	Korytarz	8,4	8,4
3/8	Łazienka	10,0	5,7
3/9	Sypialnia	9,9	3,0
3/10	Aneks kuchenny + salon	33,6	13,3
			30,4 m²
			86,8 m²

- UWAGA:**
- Rysunek należy rozpatrywać łącznie z rysunkami konstrukcyjnymi oraz z projektami branżowymi instalacji wewnętrznych.
 - Wykonawca zobowiązuje się do sprawdzenia na własną odpowiedzialność wszystkich wymiarów i wytycznych dotyczących swojego zlecenia przed przystąpieniem do robót. O rozbieżnościach z narysowanymi lub uzgodnionymi wytycznymi należy niezwłocznie poinformować architekta lub kierownika budowy.
 - Całość prac budowlanych i montażowych należy wykonać pod nadzorem oraz zgodnie z wytycznymi dostawców wszystkich technologii, zgodnie z normami i warunkami technicznymi wykonawstwa oraz zasadami sztuki budowlanej.

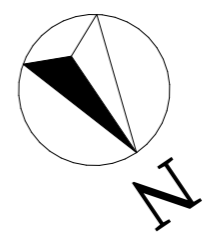

P.B.H. BAZA - PRACOWNIA PROJEKTOWA				
Adres obiektu:	Działka Nr 327, msc. Końskie (obręb 1), gmina Końskie	Spec. upr.architekt.	A-3	1:100
Przedmiot rys.	RZUT PODDASZA - ANEKS	Nr upr.	Podpis:	Data:
Projektował:	mgr inż. arch. Ewa Piech-Gaj	3/R-468/LOOIA/10		IV-2021r.
Sprawdzał:	mgr inż. arch. Jerzy Kania	211/KI/74, KI-509/94		IV-2021r.